1

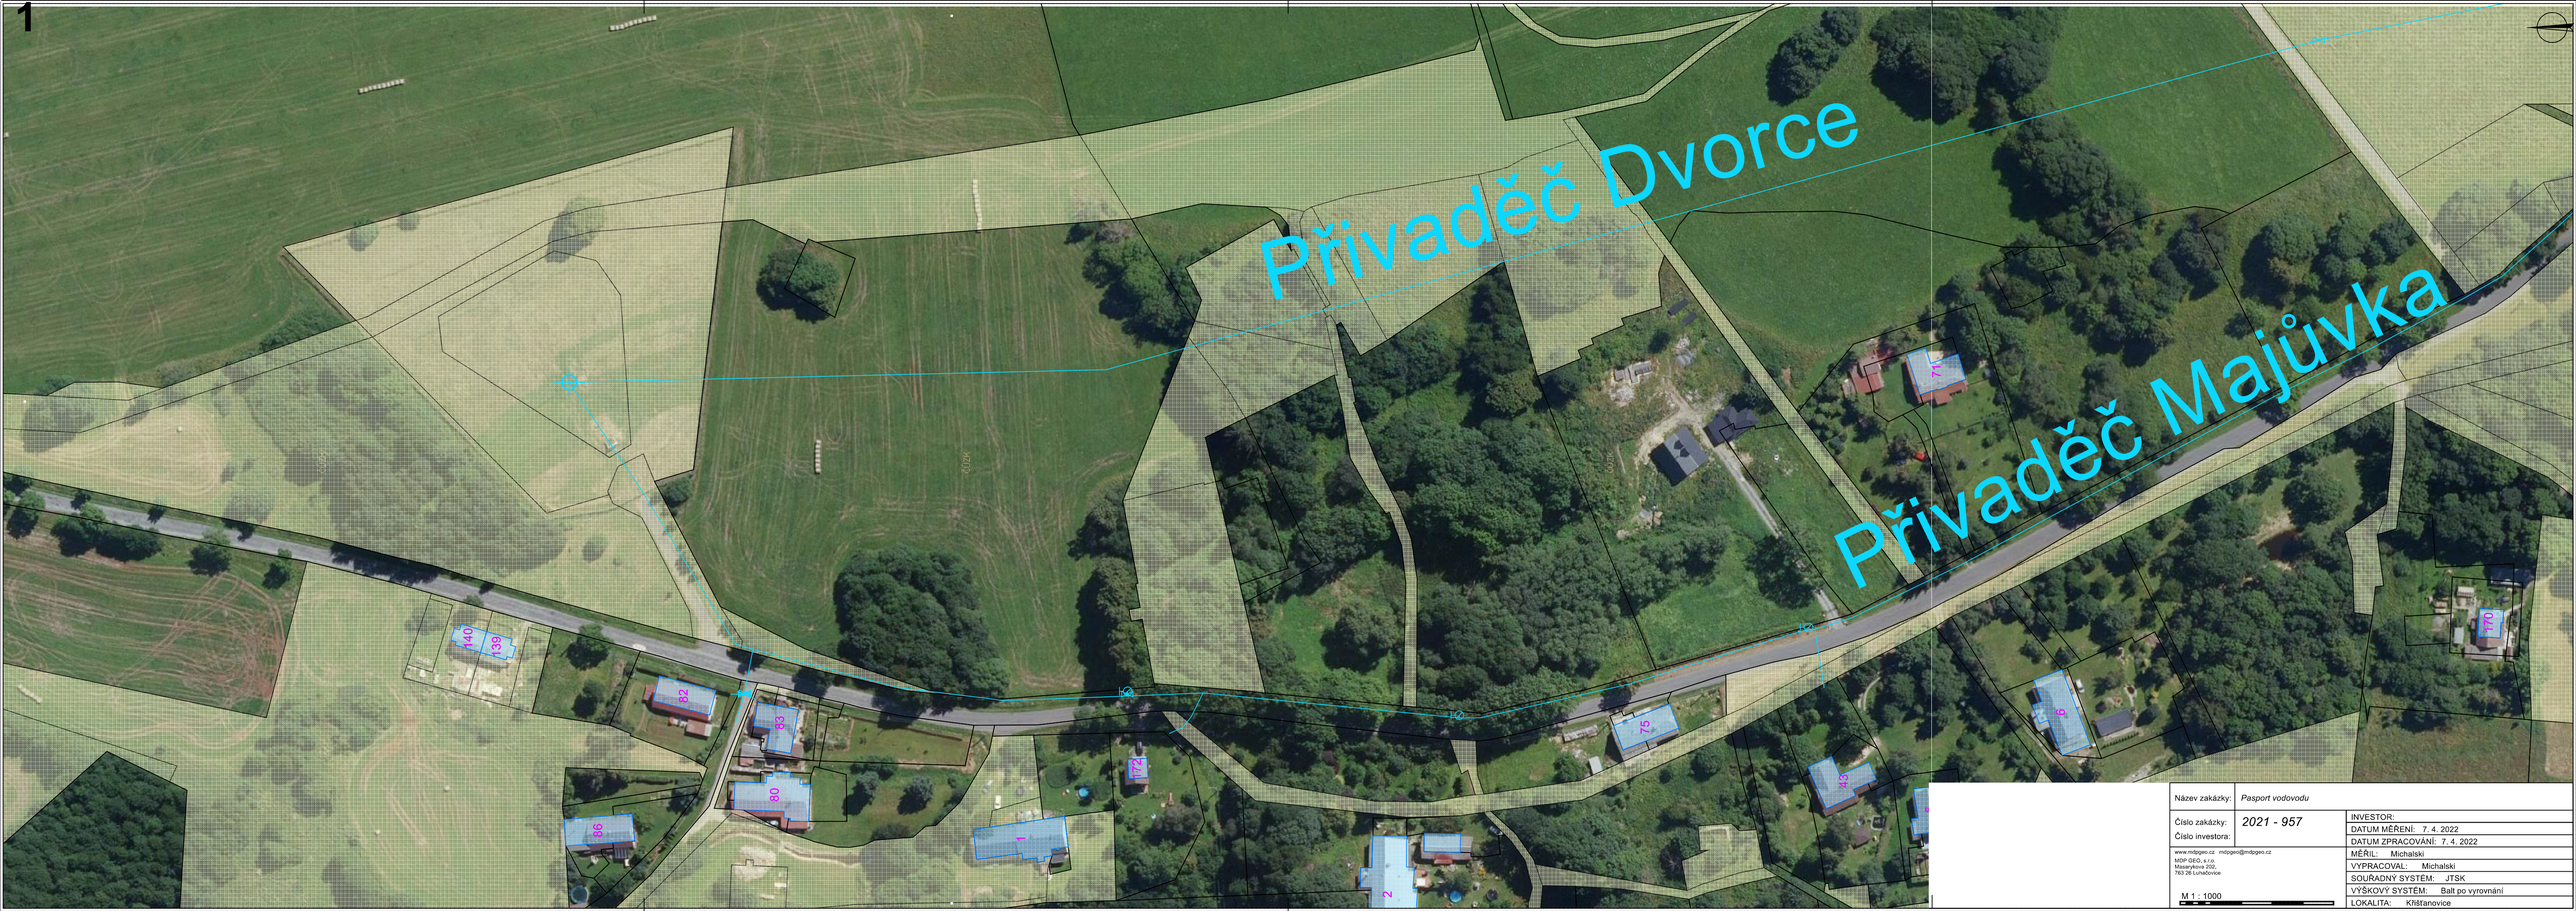

Název zakázky:	*Pasport vodovodu*
Číslo zakázky:	*2021 - 957*
Číslo investora:	
www.mdpgeo.cz mdpgeo@mdpgeo.cz MDP GEO, s.r.o. Masarykova 202, 763 26 Luhačovice	
M 1 : 1000	

INVESTOR:	
DATUM MĚŘENÍ:	7. 4. 2022
DATUM ZPRACOVÁNÍ:	7. 4. 2022
MĚŘIL:	Michalski
VYPRACOVAL:	Michalski
SOUŘADNÝ SYSTÉM:	JTSK
VÝŠKOVÝ SYSTÉM:	Balt po vyrovnání
LOKALITA:	Křišťanovice

2

Název zakázky:	*Pasport vodovodu*	
Číslo zakázky:	*2021 - 957*	INVESTOR:
Číslo investora:		DATUM MĚŘENÍ: 7. 4. 2022
		DATUM ZPRACOVÁNÍ: 7. 4. 2022
www.mdpgeo.cz mdpgeo@mdpgeo.cz MDP GEO, s.r.o. Masarykova 202, 763 26 Luhačovice		MĚŘIL: Michalski
		VYPRACOVAL: Michalski
		SOUŘADNÝ SYSTÉM: JTSK
M 1 : 1000		VÝŠKOVÝ SYSTÉM: Balt po vyrovnání
		LOKALITA: Křišťanovice

3

Název zakázky:	*Pasport vodovodu*
Číslo zakázky:	*2021 - 957*
Číslo investora:	
www.mdpgeo.cz mdpgeo@mdpgeo.cz MDP-GEO, s.r.o. Masarykova 202, 763 26 Luhačovice	
M 1 : 1000	

INVESTOR:	
DATUM MĚŘENÍ:	7. 4. 2022
DATUM ZPRACOVÁNÍ:	7. 4. 2022
MĚŘIL:	Michalski
VYPRACOVAL:	Michalski
SOUŘADNÝ SYSTÉM:	JTSK
VÝŠKOVÝ SYSTÉM:	Balt po vyrovnání
LOKALITA:	Křišťanovice

Název zakázky:	*Pasport vodovodu*
Číslo zakázky:	*2021 - 957*
Číslo investora:	
www.mdpgeo.cz mdpgeo@mdpgeo.cz MDP-GEO, s.r.o. Masarykova 202, 763 26 Luhačovice	
M 1 : 1000	

INVESTOR:	
DATUM MĚŘENÍ:	7. 4. 2022
DATUM ZPRACOVÁNÍ:	7. 4. 2022
MĚŘIL:	Michalski
VYPRACOVAL:	Michalski
SOUŘADNÝ SYSTÉM:	JTSK
VÝŠKOVÝ SYSTÉM:	Balt po vyrovnání
LOKALITA:	Křišťanovice

Název zakázky:	*Pasport vodovodu*
Číslo zakázky:	*2021 - 957*
Číslo investora:	
www.mdpgeo.cz mdpgeo@mdpgeo.cz MDP-GEO, s.r.o. Masarykova 202, 763 26 Luhačovice	
M 1 : 1000	
INVESTOR:	
DATUM MĚŘENÍ:	7. 4. 2022
DATUM ZPRACOVÁNÍ:	7. 4. 2022
MĚŘIL:	Michalski
VYPRACOVAL:	Michalski
SOUŘADNÝ SYSTÉM:	JTSK
VÝŠKOVÝ SYSTÉM:	Balt po vyrovnání
LOKALITA:	Křišťanovice

Název zakázky:	*Pasport vodovodu*	INVESTOR:
Číslo zakázky:	*2021 - 957*	DATUM MĚŘENÍ: 7. 4. 2022
Číslo investora:		DATUM ZPRACOVÁNÍ: 7. 4. 2022
www.mdpgeo.cz mdpgeo@mdpgeo.cz MDP-GEO, s.r.o. Masarykova 202, 763 26 Luhačovice		MĚŘIL: Michalski
		VYPRACOVAL: Michalski
		SOUŘADNÝ SYSTÉM: JTSK
M 1 : 1000		VÝŠKOVÝ SYSTÉM: Balt po vyrovnání
		LOKALITA: Křišťanovice

7

6

orce

Přivaděč Dvorce

6

Název zakázky:	*Pasport vodovodu*
Číslo zakázky:	*2021 - 957*
Číslo investora:	
www.mdpgeo.cz mdpgeo@mdpgeo.cz MDP GEO, s.r.o. Masarykova 202, 763 26 Luhačovice	
M 1 : 1000	
INVESTOR:	
DATUM MĚŘENÍ:	7. 4. 2022
DATUM ZPRACOVÁNÍ:	7. 4. 2022
MĚŘIL:	Michalski
VYPRACOVAL:	Michalski
SOUŘADNÝ SYSTÉM:	JTSK
VÝŠKOVÝ SYSTÉM:	Balt po vyrovnání
LOKALITA:	Křišťanovice