



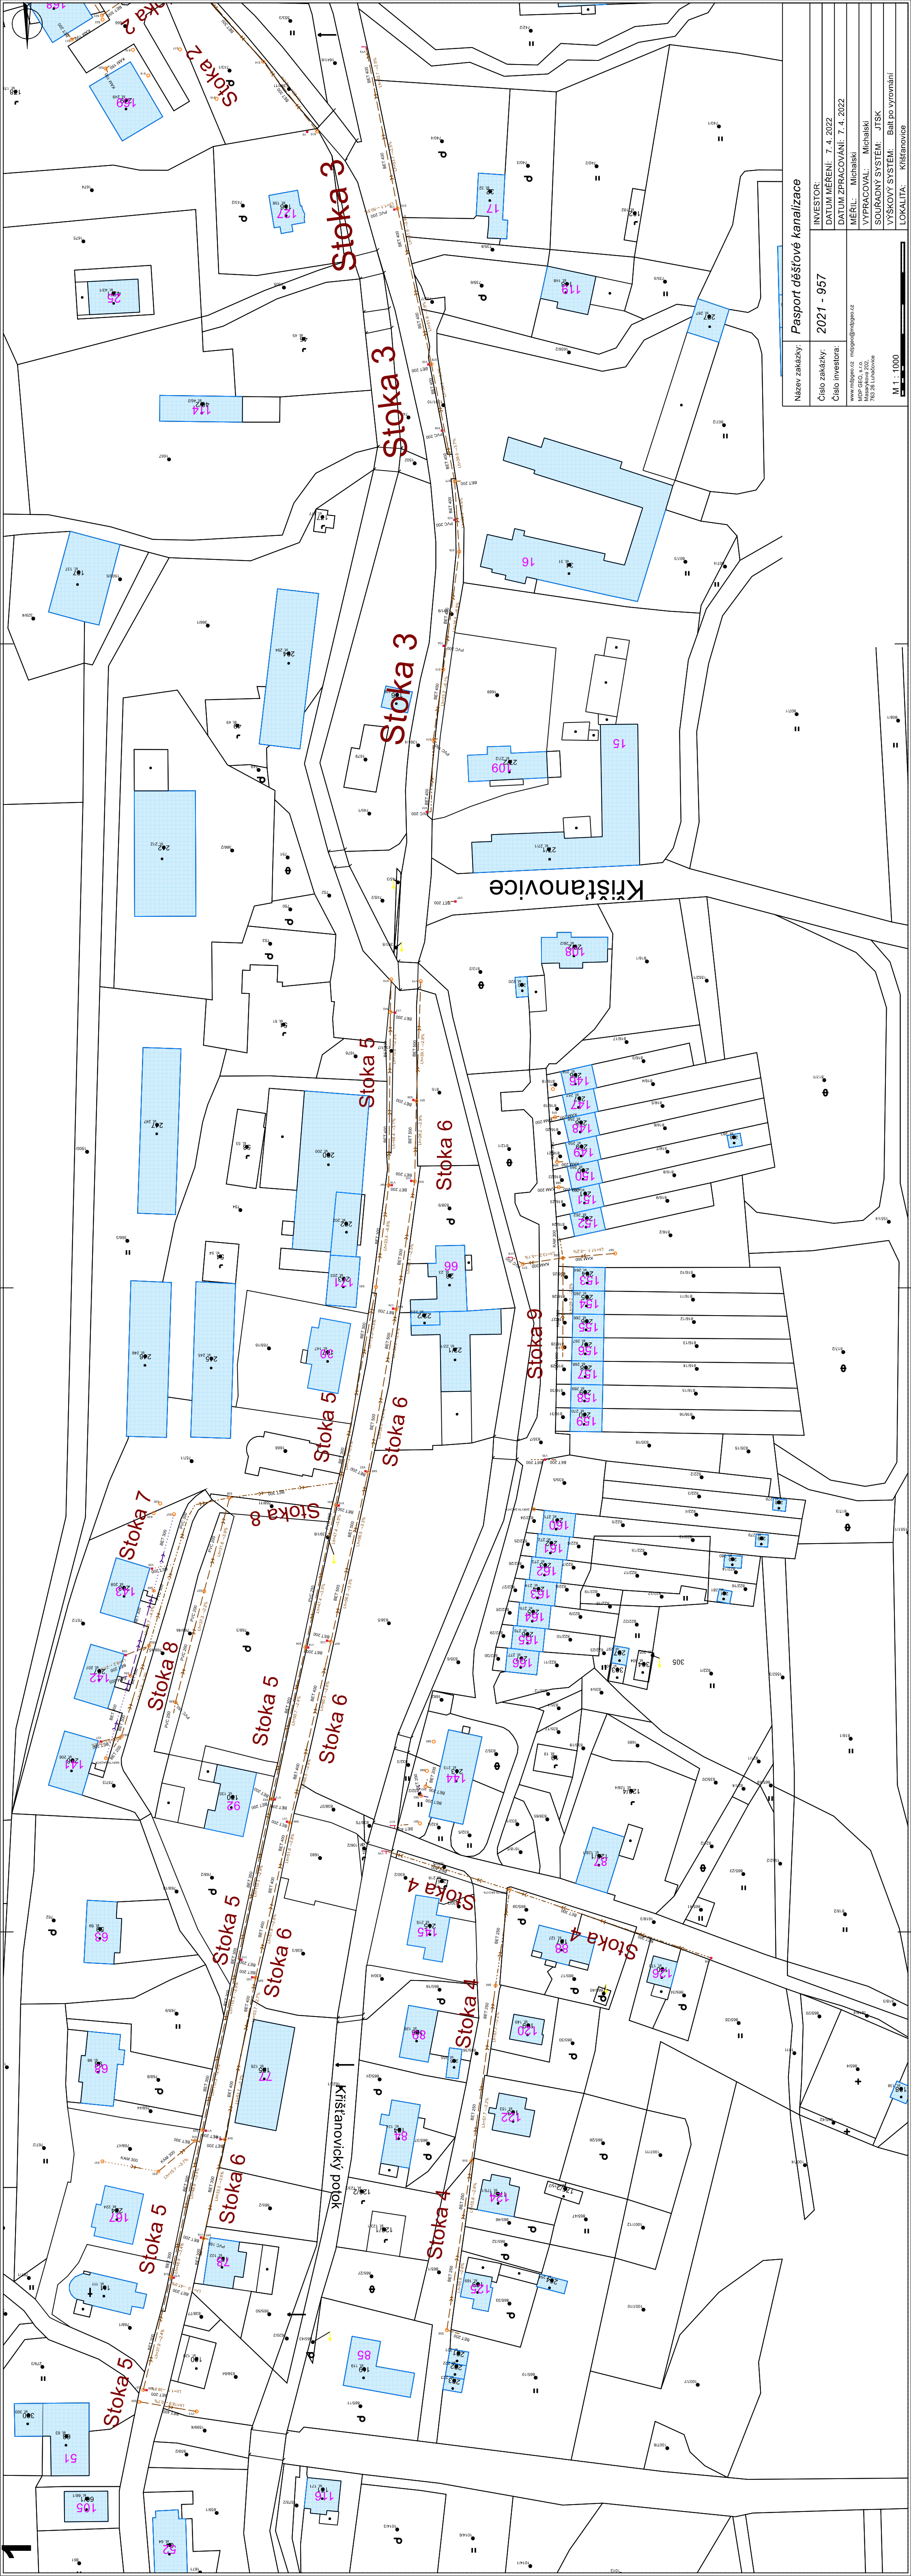

Název zakázky:	Pasport děstětové kanalizace
Číslo zakázky:	2021 - 957
Číslo investora:	
INVESTOR: DATUM MĚŘENÍ: 7. 4. 2022 DATUM ZPRACOVÁNÍ: 7. 4. 2022 MĚŘIL: Michalski VYPRACOVAL: Michalski SOUDRADNÝ SYSTÉM: JTSK VÝŠKOVÝ SYSTÉM: Balt po vyrovnání LOKALITA: Křišťanova	
www.mdaggeo.cz mdaggeo@mdaggeo.cz MDP GEO, s.r.o. Jihlava 202, 783 06 Křišťanova	
M 1 : 1000	

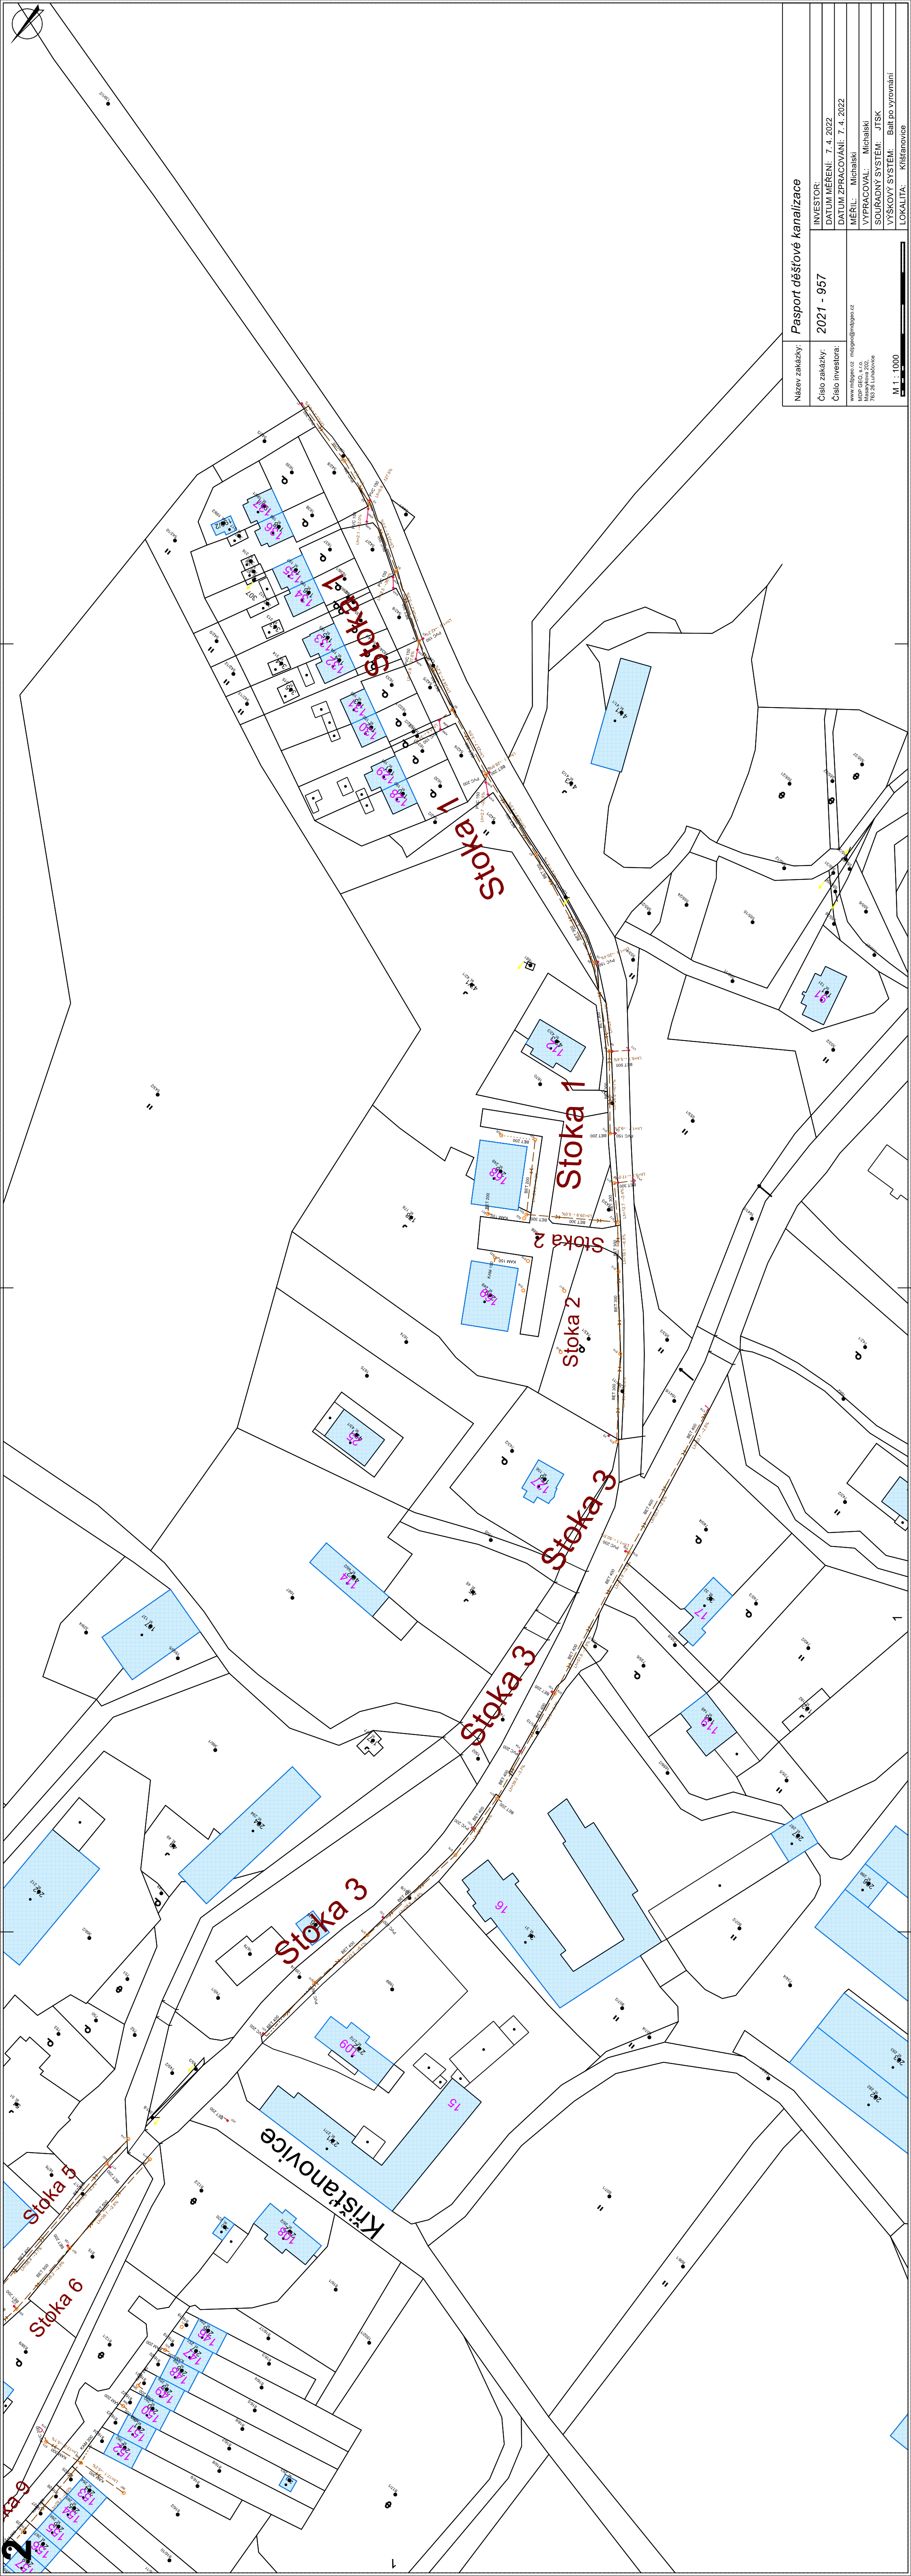

Název zakázky: Pasport děšťové kanalizace	
Císlo zakázky: 2021 - 957	
Císlo investora: 2021 - 957	
INVESTOR: 2021 - 957	
DATUM MĚŘENÍ: 7. 4. 2022	
DATUM ZPRACOVÁNÍ: 7. 4. 2022	
MĚŘIL: Michalski	
VYPRACOVAL: Michalski	
SOUŘADNÝ SYSTÉM: JTSK	
VÝŠKOVÝ SYSTÉM: Balt po vyrovnaní	
LOKALITA: Kristanovice	